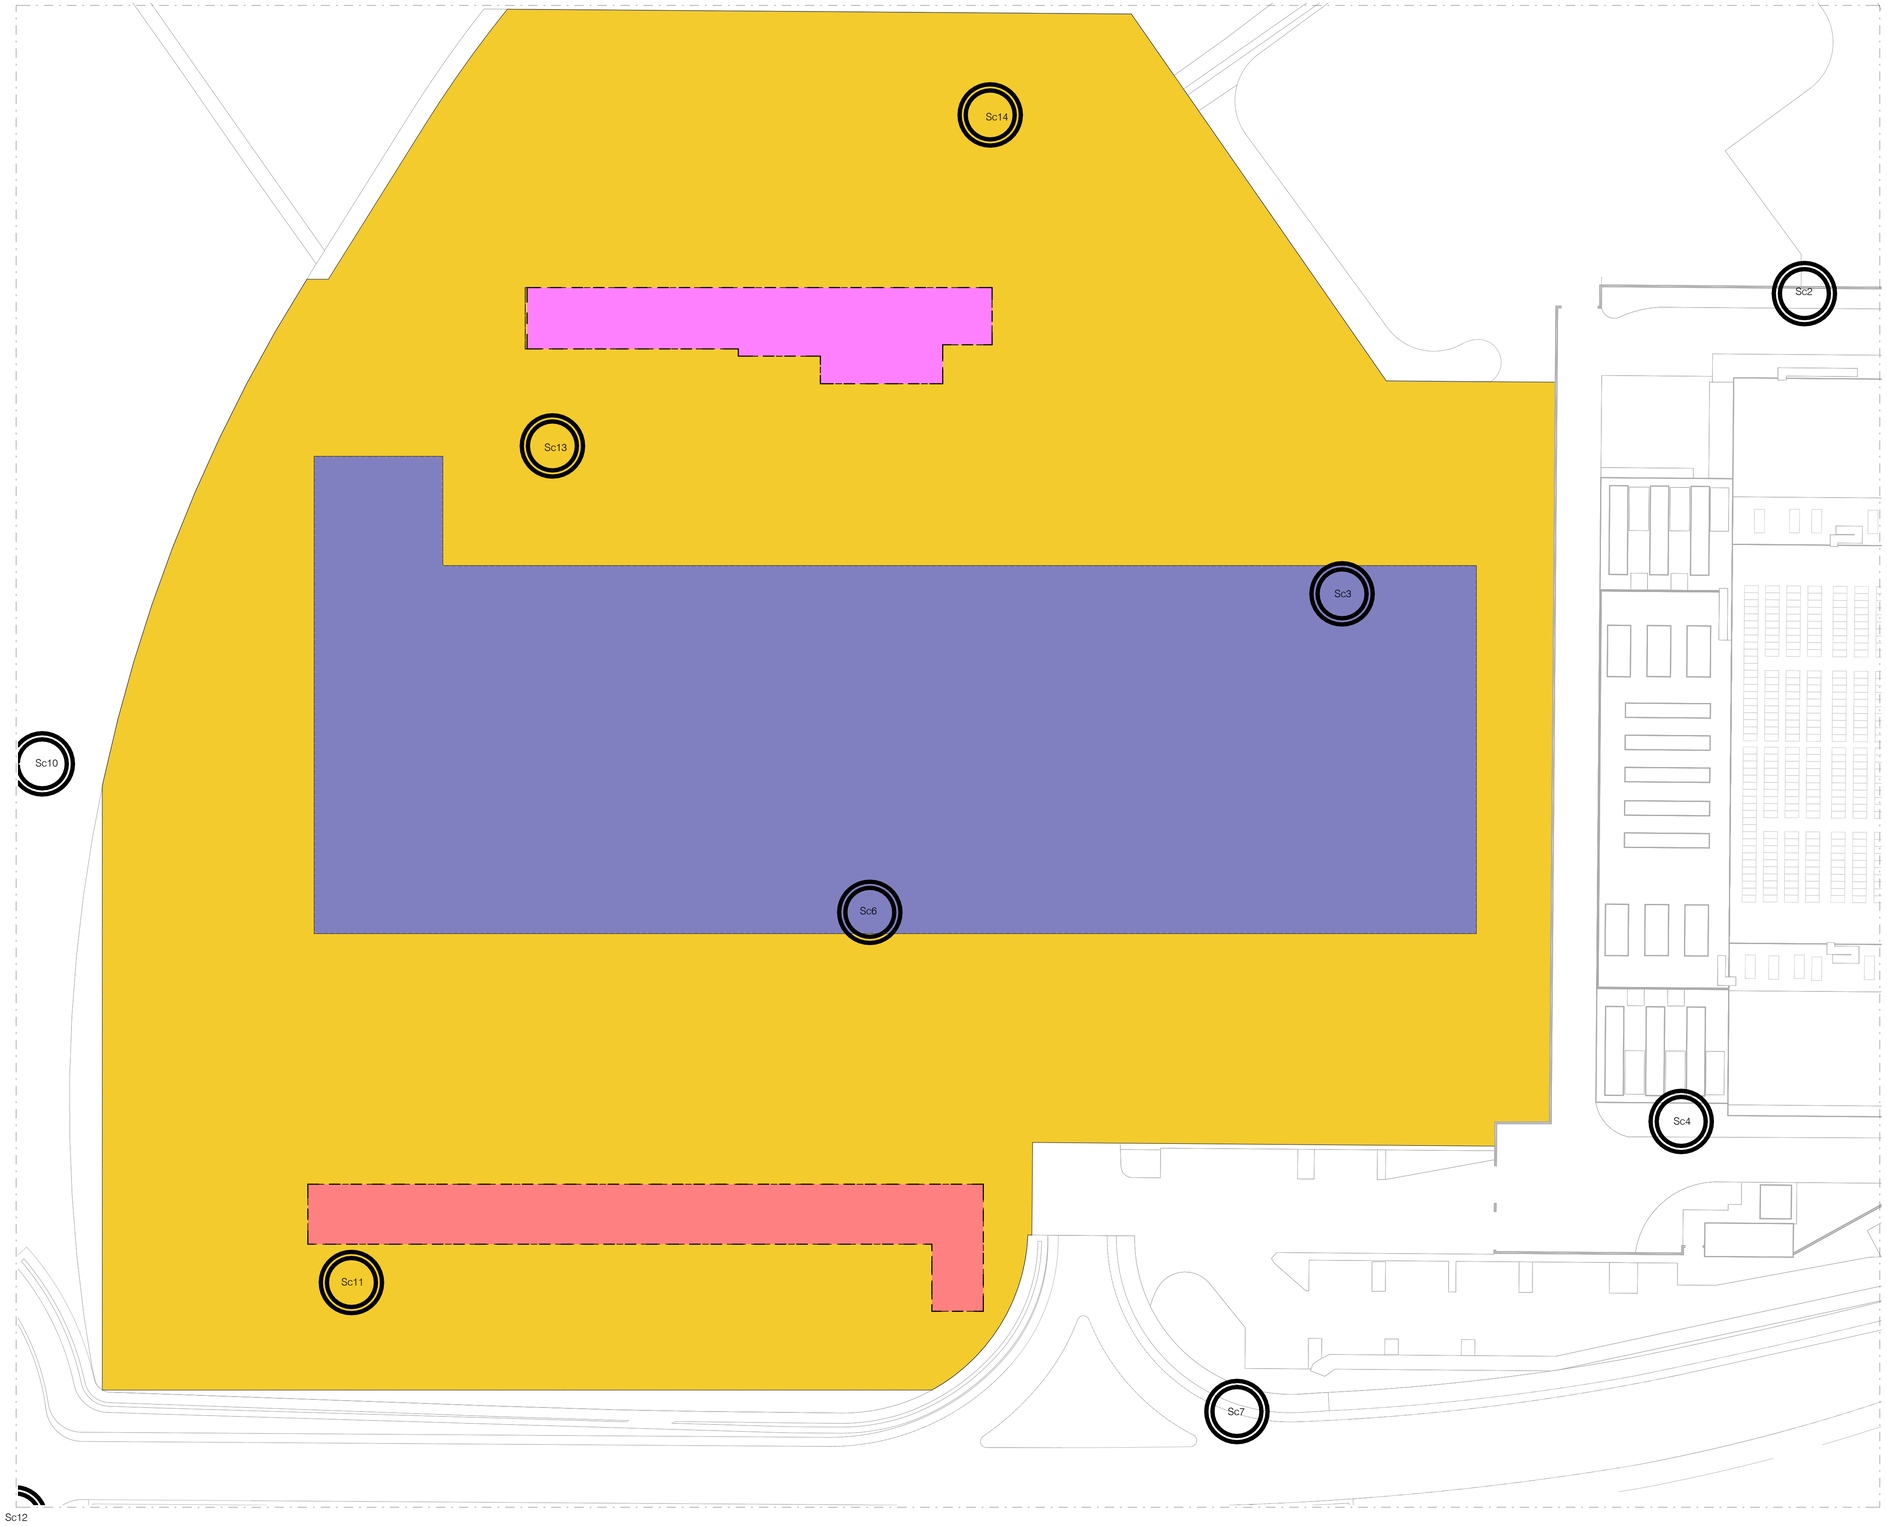

Planimetria delle aree di scavo

30 cm - sbancamento generale
50 cm - scavo per l'imposta delle fondazioni
150 cm - scavo a sezione obbligata
200 cm - scavo a sezione obbligata

Sc3 *Ubicazione indagini ambientali eseguite 08.2022*
rif. 4553_ES V PUT 02 -Piano di utilizzo delle terre e rocce da scavo_MIL08A

Scavo	Profondità (m dal p.c.)	Nome campione	Profondità campione (m dal p.c.)
SC1	2	Sc1/1	0,0 - 1,0
		Sc1/2	1,0 - 2,0
SC2	2	Sc2/1	0,0 - 1,0
		Sc2/2	1,0 - 2,0
SC3	2	Sc3/1	0,0 - 1,0
		Sc3/2	1,0 - 2,0
SC4	2	Sc4/1	0,0 - 1,0
		Sc4/2	1,0 - 2,0
SC5	2	Sc5/1	0,0 - 1,0
		Sc5/2	1,0 - 2,0
SC6	2	Sc6/1	0,0 - 1,0
		Sc6/2	1,0 - 2,0
SC7	2	Sc7/1	0,0 - 1,0
		Sc7/2	1,0 - 2,0
SC8	2	Sc8/1	0,0 - 1,0
		Sc8/2	1,0 - 2,0
SC9	2	Sc9/1	0,0 - 1,0
		Sc9/2	1,0 - 2,0
SC10	2	Sc10/1	0,0 - 1,0
		Sc10/2	1,0 - 2,0
SC11	2	Sc11/1	0,0 - 1,0
		Sc11/2	1,0 - 2,0
SC12	2	Sc12/1	0,0 - 1,0
		Sc12/2	1,0 - 2,0
SC13	2	Sc13/1	0,0 - 1,0
		Sc13/2	1,0 - 2,0
SC14	2	Sc14/1	0,0 - 1,0
		Sc14/2	1,0 - 2,0
SC15	2	Sc15/1	0,0 - 1,0
		Sc15/2	1,0 - 2,0
SC16	2	Sc16/1	0,0 - 1,0
		Sc16/2	1,0 - 2,0

REV	DATA / DATE:	DESCRIZIONE / DESCRIPTION:	APPLICANT / RICHIEDENTE	DESIGNE/PROGETTISTA
V.00	30/06/2026	Prattica VIA	INFRASTRUCTURE ITALIA LAND 2 S.r.l	Lombardini22 SpA

STACK INFRASTRUCTURE

PRATICHE AMBIENTALI:

L22 DC
L22 DC è una divisione di:
Lombardini22 S.p.A.
Via Lombardini 22 20143 Milano, Italia
T +39 02 36 59 62 00 F +39 02 83 20 13 97
info@l22.it www.l22.it

Capitale sociale Euro 100 000 i.v.
C.F./P.IVA: 05505600964 R.E.A. 1827099

Sistema di gestione qualità conforme alla UNI EN ISO 9001:2008 - Certificato Nr. 50 100 8319 da TÜV Italia

CLIENT / COMMITTENTE:
INFRASTRUCTURE ITALIA LAND 2 S.r.l

PROJECT / PROGETTO:
Data Center Stack Campus Siziano (PV)

DESIGNER / PROGETTISTA:
L22 - Marco Amosso - Iscritto all'Ordine degli Architetti di Torino n°4157
Indirizzo: Via Elia Lombardini 22, 20143, Milano - Mail: ufficio.tecnico@l22.it - Pec: ufficio.tecnico@pec.lombardini22.it

OBJECT / OGGETTO:
Valutazione di Impatto Ambientale (ai sensi del Titolo III del d.lgs. 152/2006)

DESCRIPTION / TITOLO:
STATO DI PROGETTO
Planimetria aree di scavo e punti di indagine MIL08A

DRAWN BY: DISEGNATO DA:	CHECKED BY: CONTROLLATO DA:	DATE: DATA:	SCALE: SCALA:	REVISION DATE: *DATA REVISIONE:*
AOR	PCU	16/06/2025	1:500	30/06/2026

FORMAT: FORMATO:	FILE NAME / NOME FILE:	REVISION: *REVISIONE:*
A1	4553-L22-ZZ-ZZZ-TRP-DRW-GE-0008	V.00

© Lombardini22 S.p.A. ES DT (rev.-) (L.663/41 Art.2575)